


貸出範囲周辺図 S=1/500

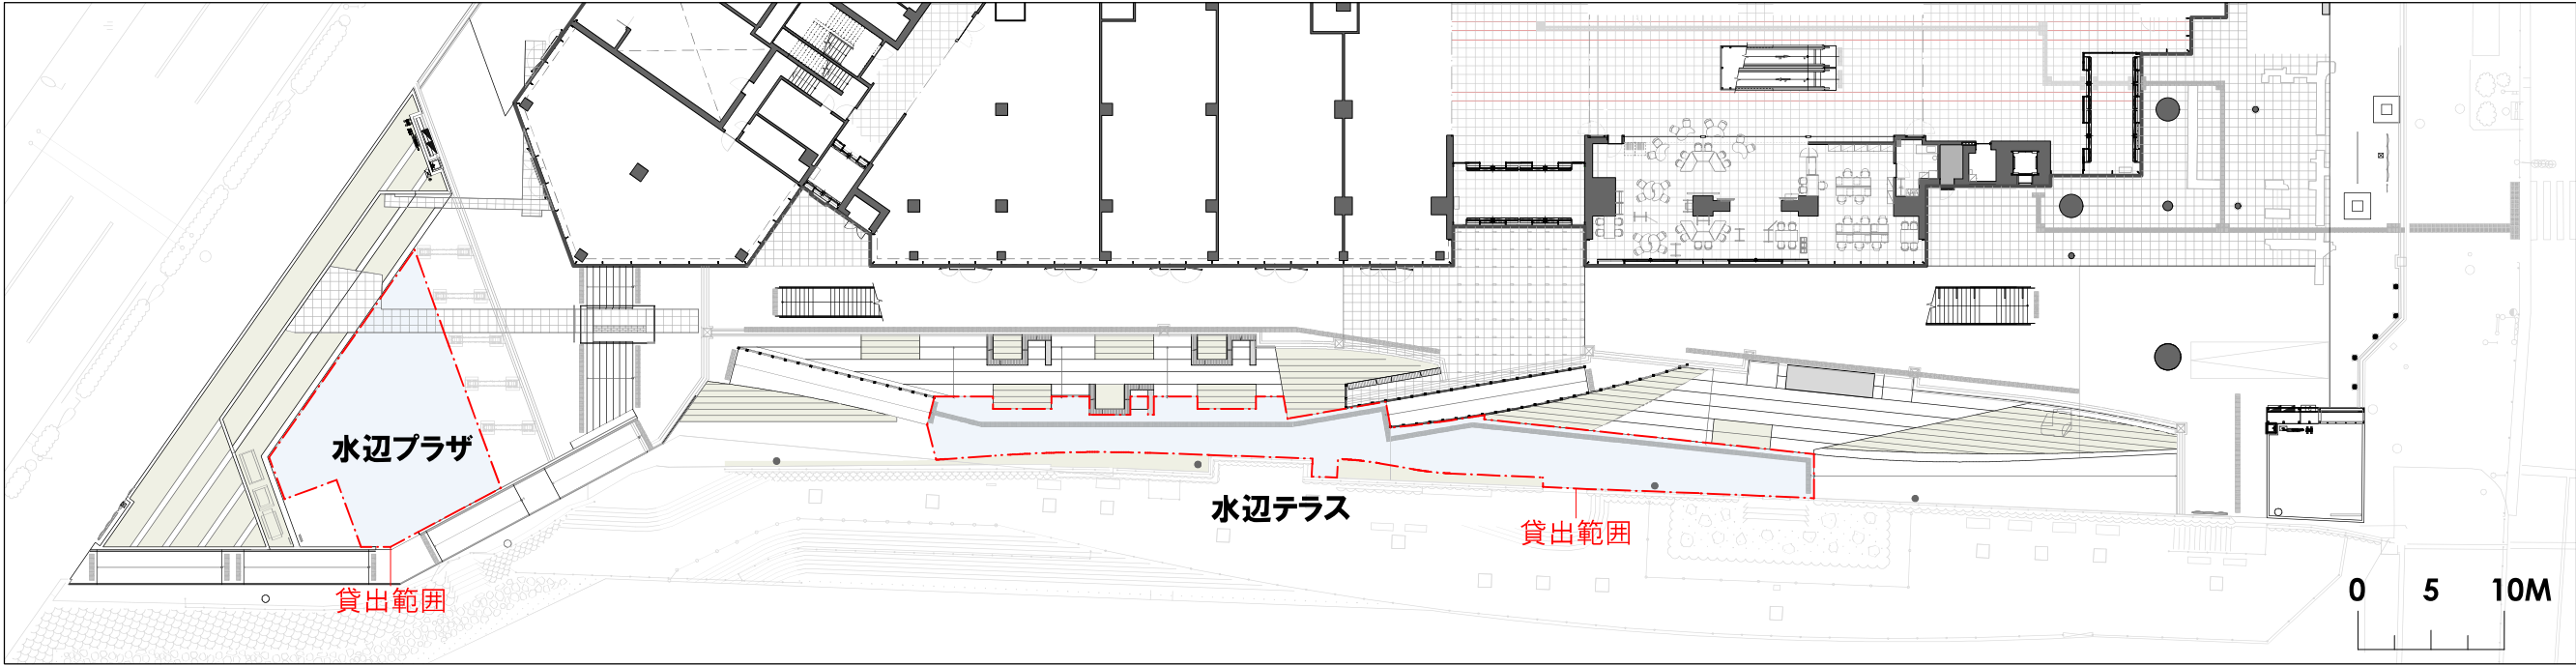


貸出範囲 S=1/200

貸出範囲 約215.7㎡

コンセント類凡例

WPK	壁取付コンセント	BK	ベンチ脚取付コンセント
-----	----------	----	-------------

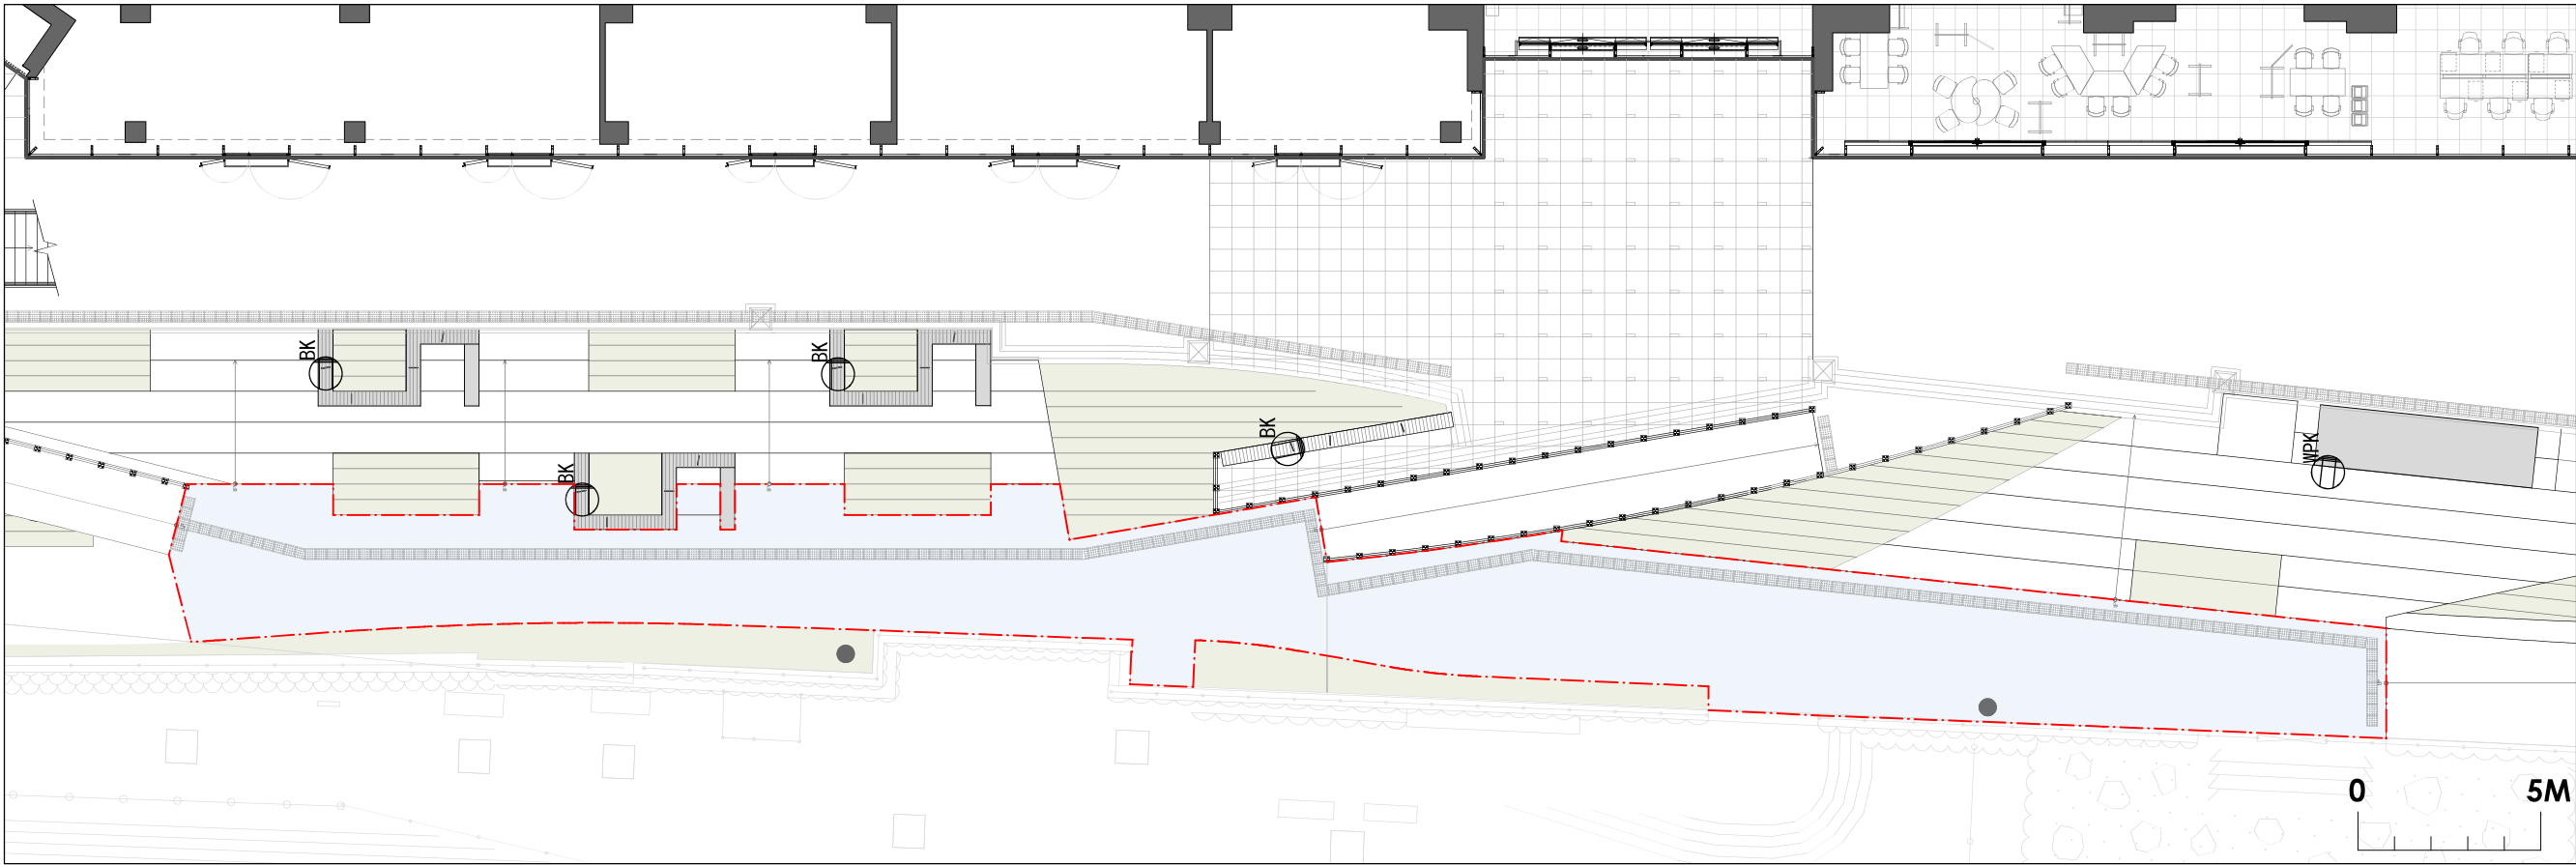

横浜市新市庁舎低層部

水辺テラス

S = 1/500, 1/200(A3)

催事名称／

DATE / /

図面No.