



貸出範囲周辺図 S=1/500

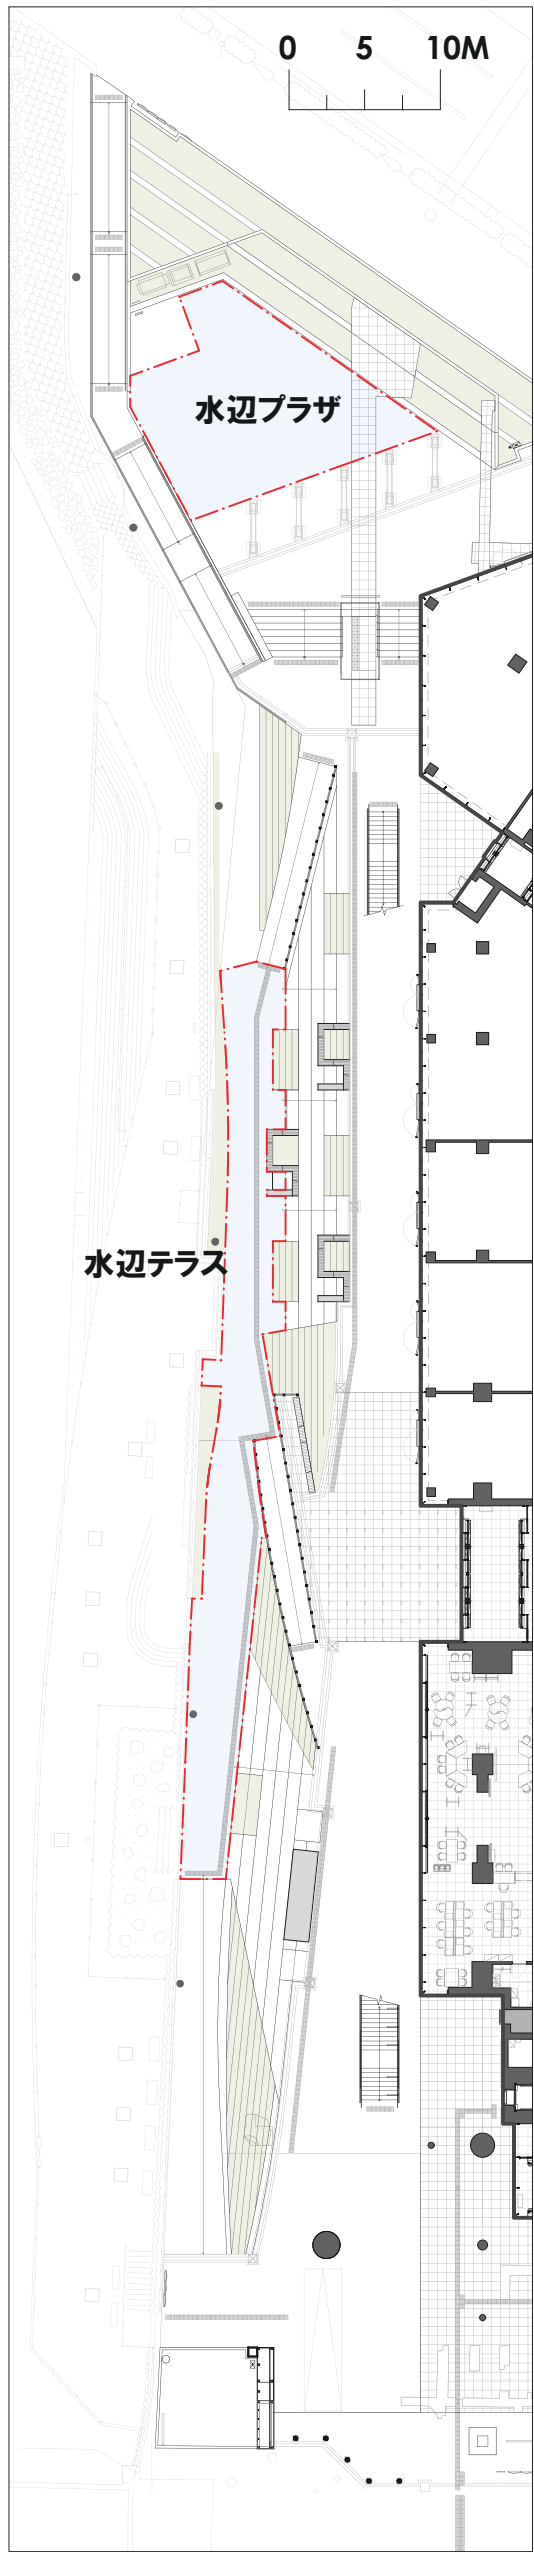


貸出範囲 S=1/200 貸出範囲 約165.2㎡

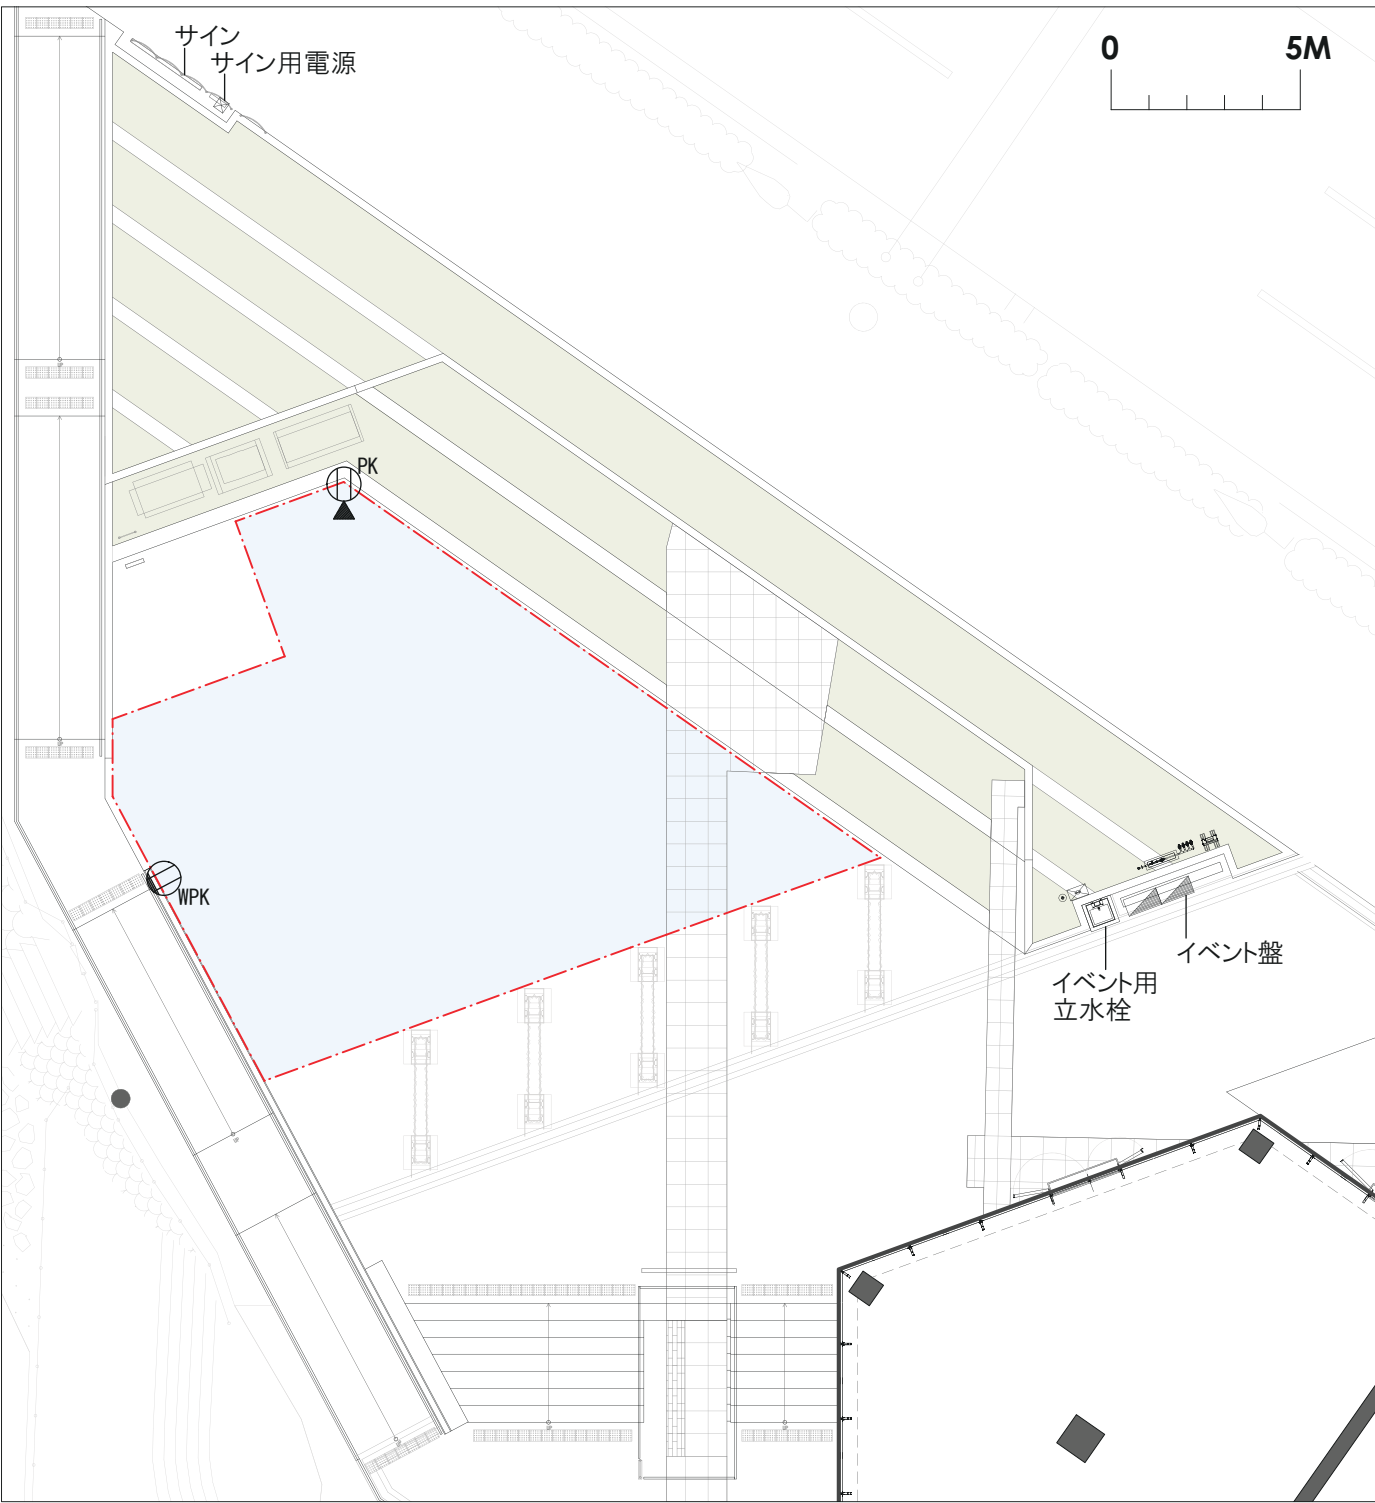

コンセント類凡例	WPK 壁取付コンセント	PK コンセントポール
----------	--------------	-------------

利用レイアウト例 S:1/300

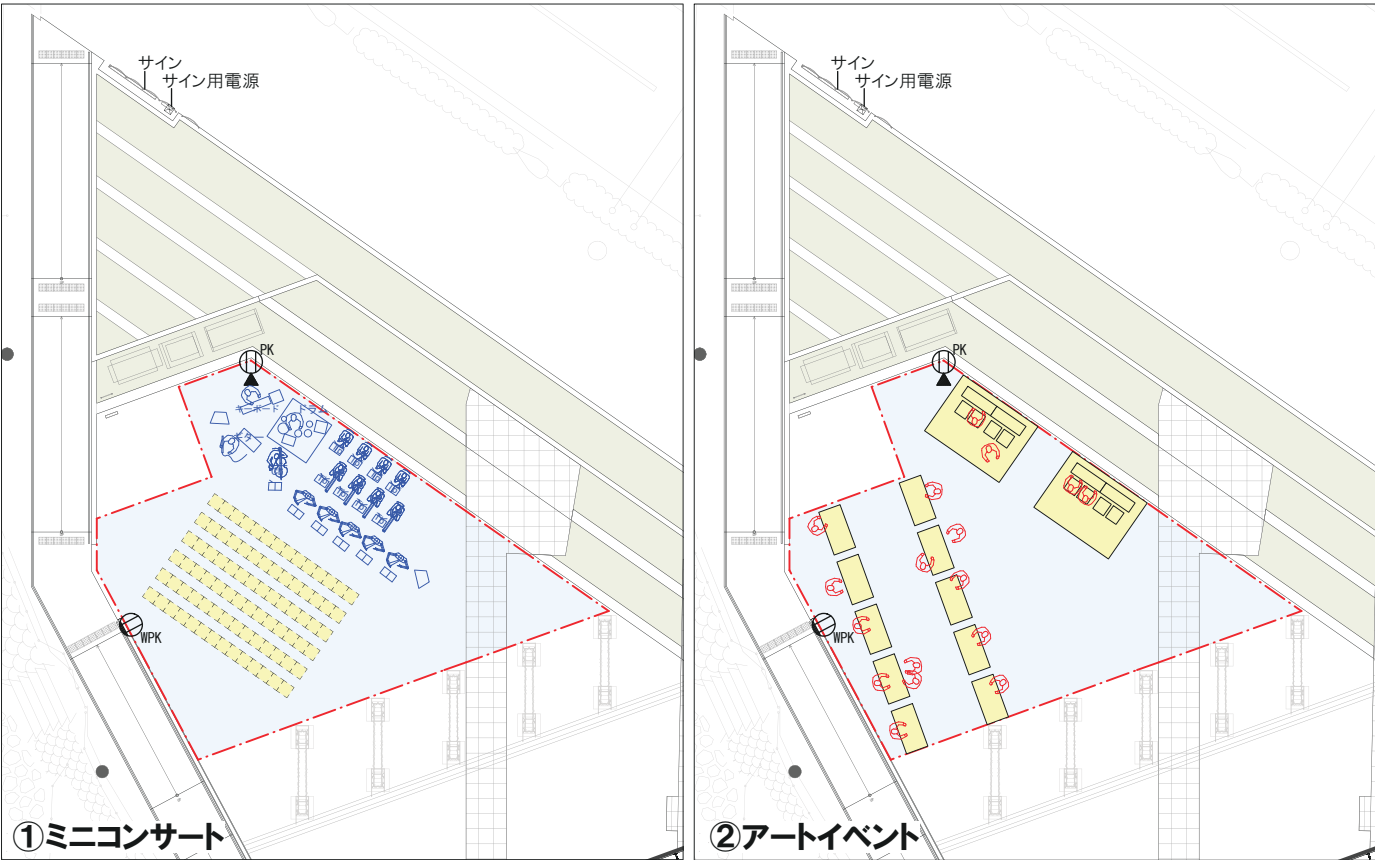

①ミニコンサート

②アートイベント

横浜市新市庁舎低層部

水辺プラザ

S = 1/500, 1/200,
1/300(A3)

催事名称／

DATE / /

図面No.