


貸出範囲周辺図 S=1/200

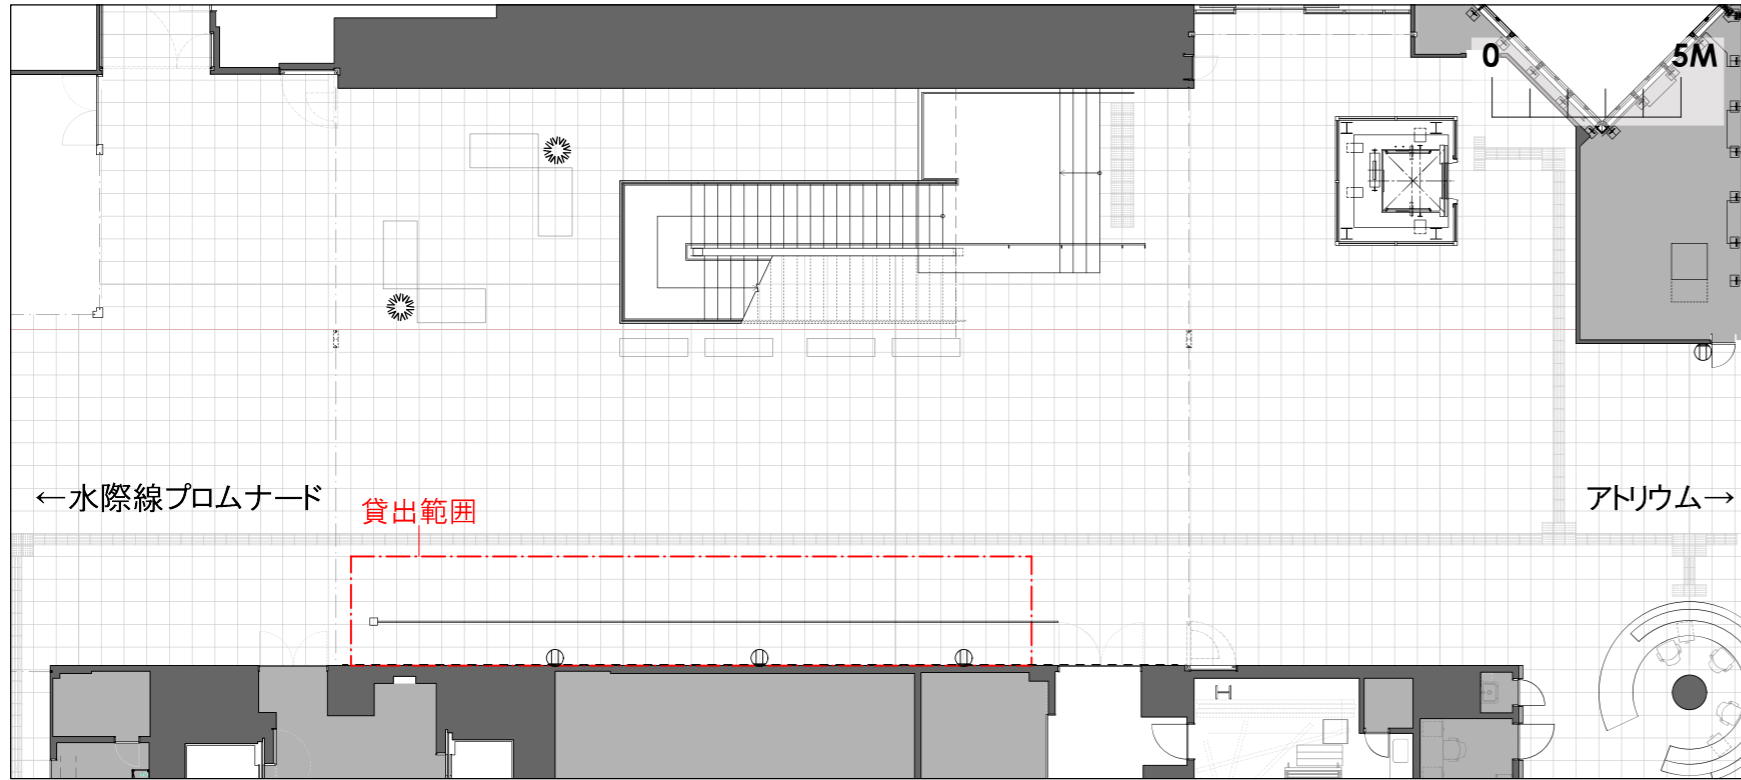


コンセント類凡例

⊙ ウォールコンセント:125V 15A×2口

貸出範囲概要

- ・W:18m×D:2.9m 52.0㎡
- ・ライティングレール(天井):18m
- ・ピクチャーレール(壁面):18m

貸出範囲 S=1/50

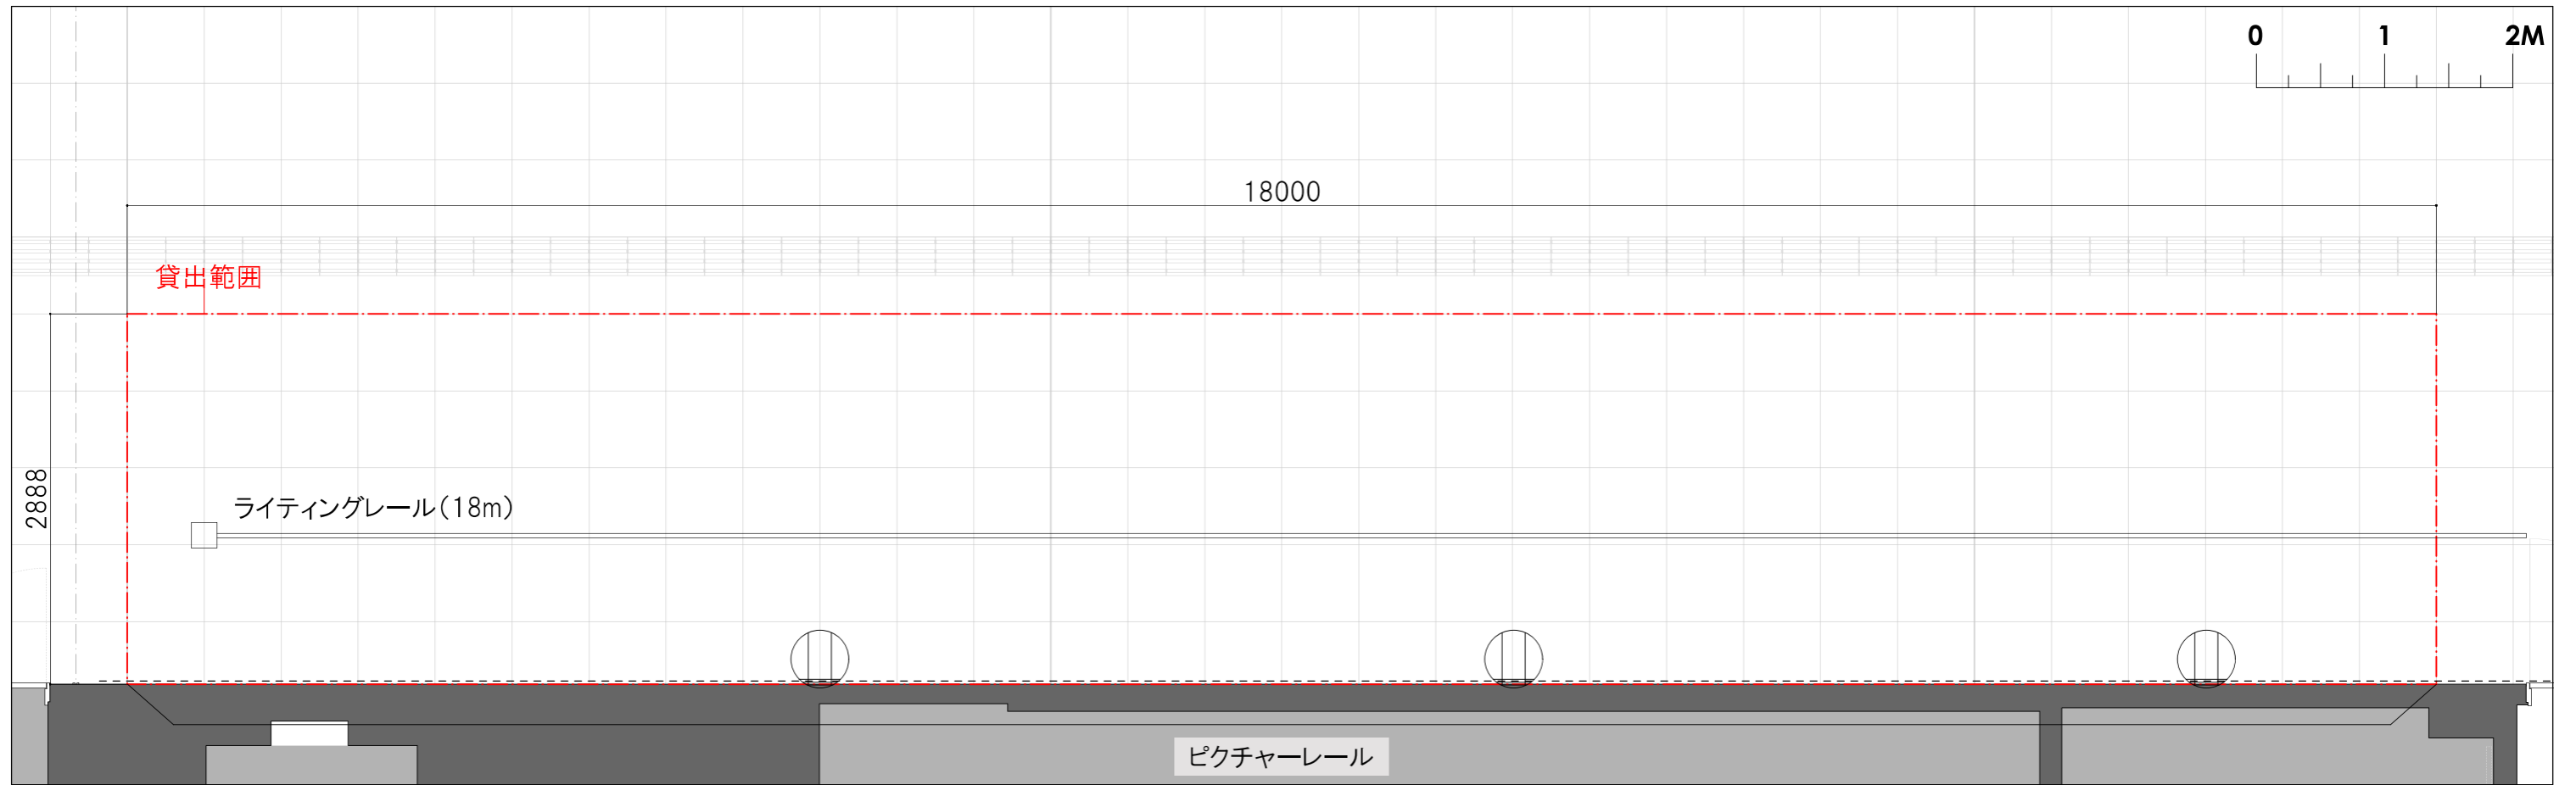

横浜市新市庁舎低層部	展示スペースA 平面図	催事名称 /	DATE / /
	S = 1/50, 1/200		図面No.