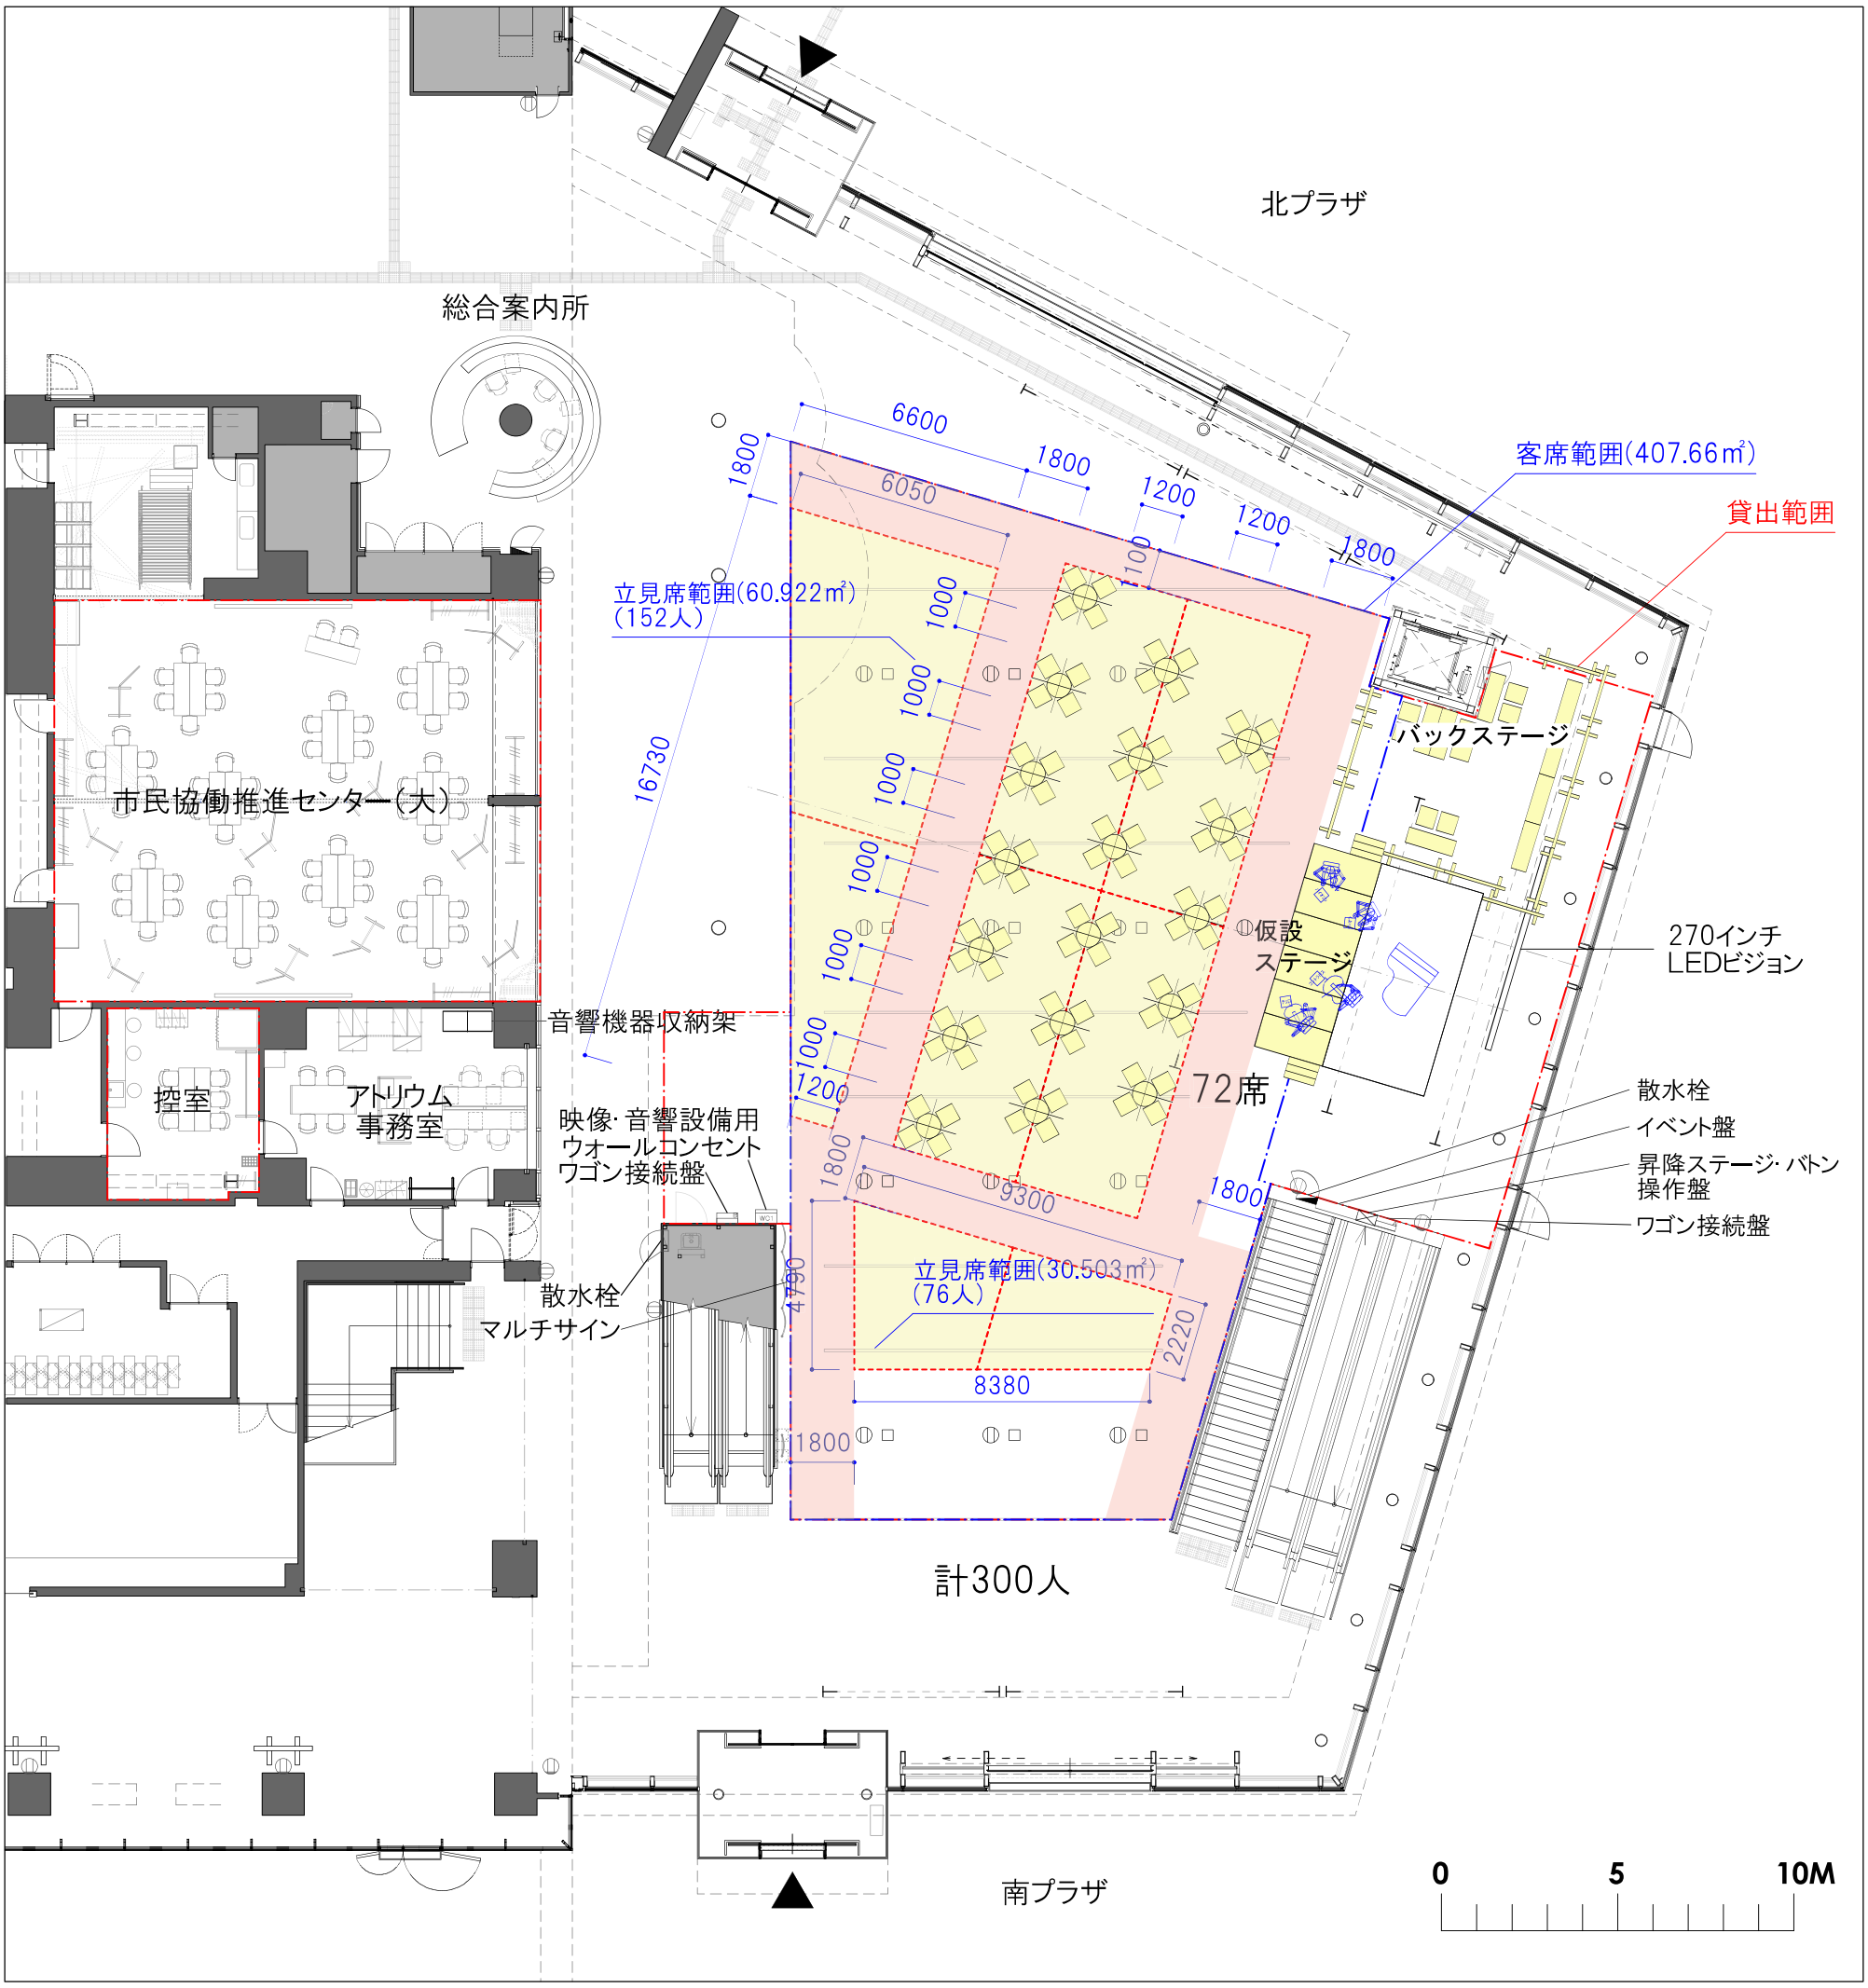


**コンセント類凡例**

| | |
|---|---|
| | ウォールコンセント:125V　15A×2口 |
| | フロアコンセント:125V　15A×2口 |
| WC1 | 映像･音響設備用ウォールコンセント<br>:15A×2口、30A×1口 |

**昇降バトン・昇降ステージ仕様**

| No. | 名称 | 動作 | 寸法 | | ストローク | 速度 | 許容積載質量(kg) | |
|---|---|---|---|---|---|---|---|---|
| | | | 長さ(mm) | 径(φmm) | (mm) | (m/min) | 固定積載質量 | 積載質量 |
| 1 | 照明バトン 1 | 昇降 | 9,300 | 48.6 | 19,000 | 10 | | 375 |
| 2 3 | 照明バトン 2, 3 | 昇降 | 9,300 | 48.6 | 18,500 | 10 | 375 | |
| 4 5 6 7 8 | 美術バトン 1,2,3,4,5 | 固定<br>H:12,500 | 5,000 | 48.6 | - | - | | 75 |
| 9 | 昇降ステージ | 昇降<br>高さ調整可※ | W:6,000<br>D:3,000 | - | 1,000 | 0.7 | 運転時( 50kg/㎡) 900<br>停止時(360kg/㎡)6,500 | |

※調整可能ステージ高さ:FL±0 / +300 / +600 / +900

| | | | |
|---|---|---|---|
| **横浜市新市庁舎低層部** | アトリウム　1階平面図 | 催事名称／ | DATE　　／　　／ |
| | S = 1/200(A3) | **演奏会用レイアウト** | 図面No. |