


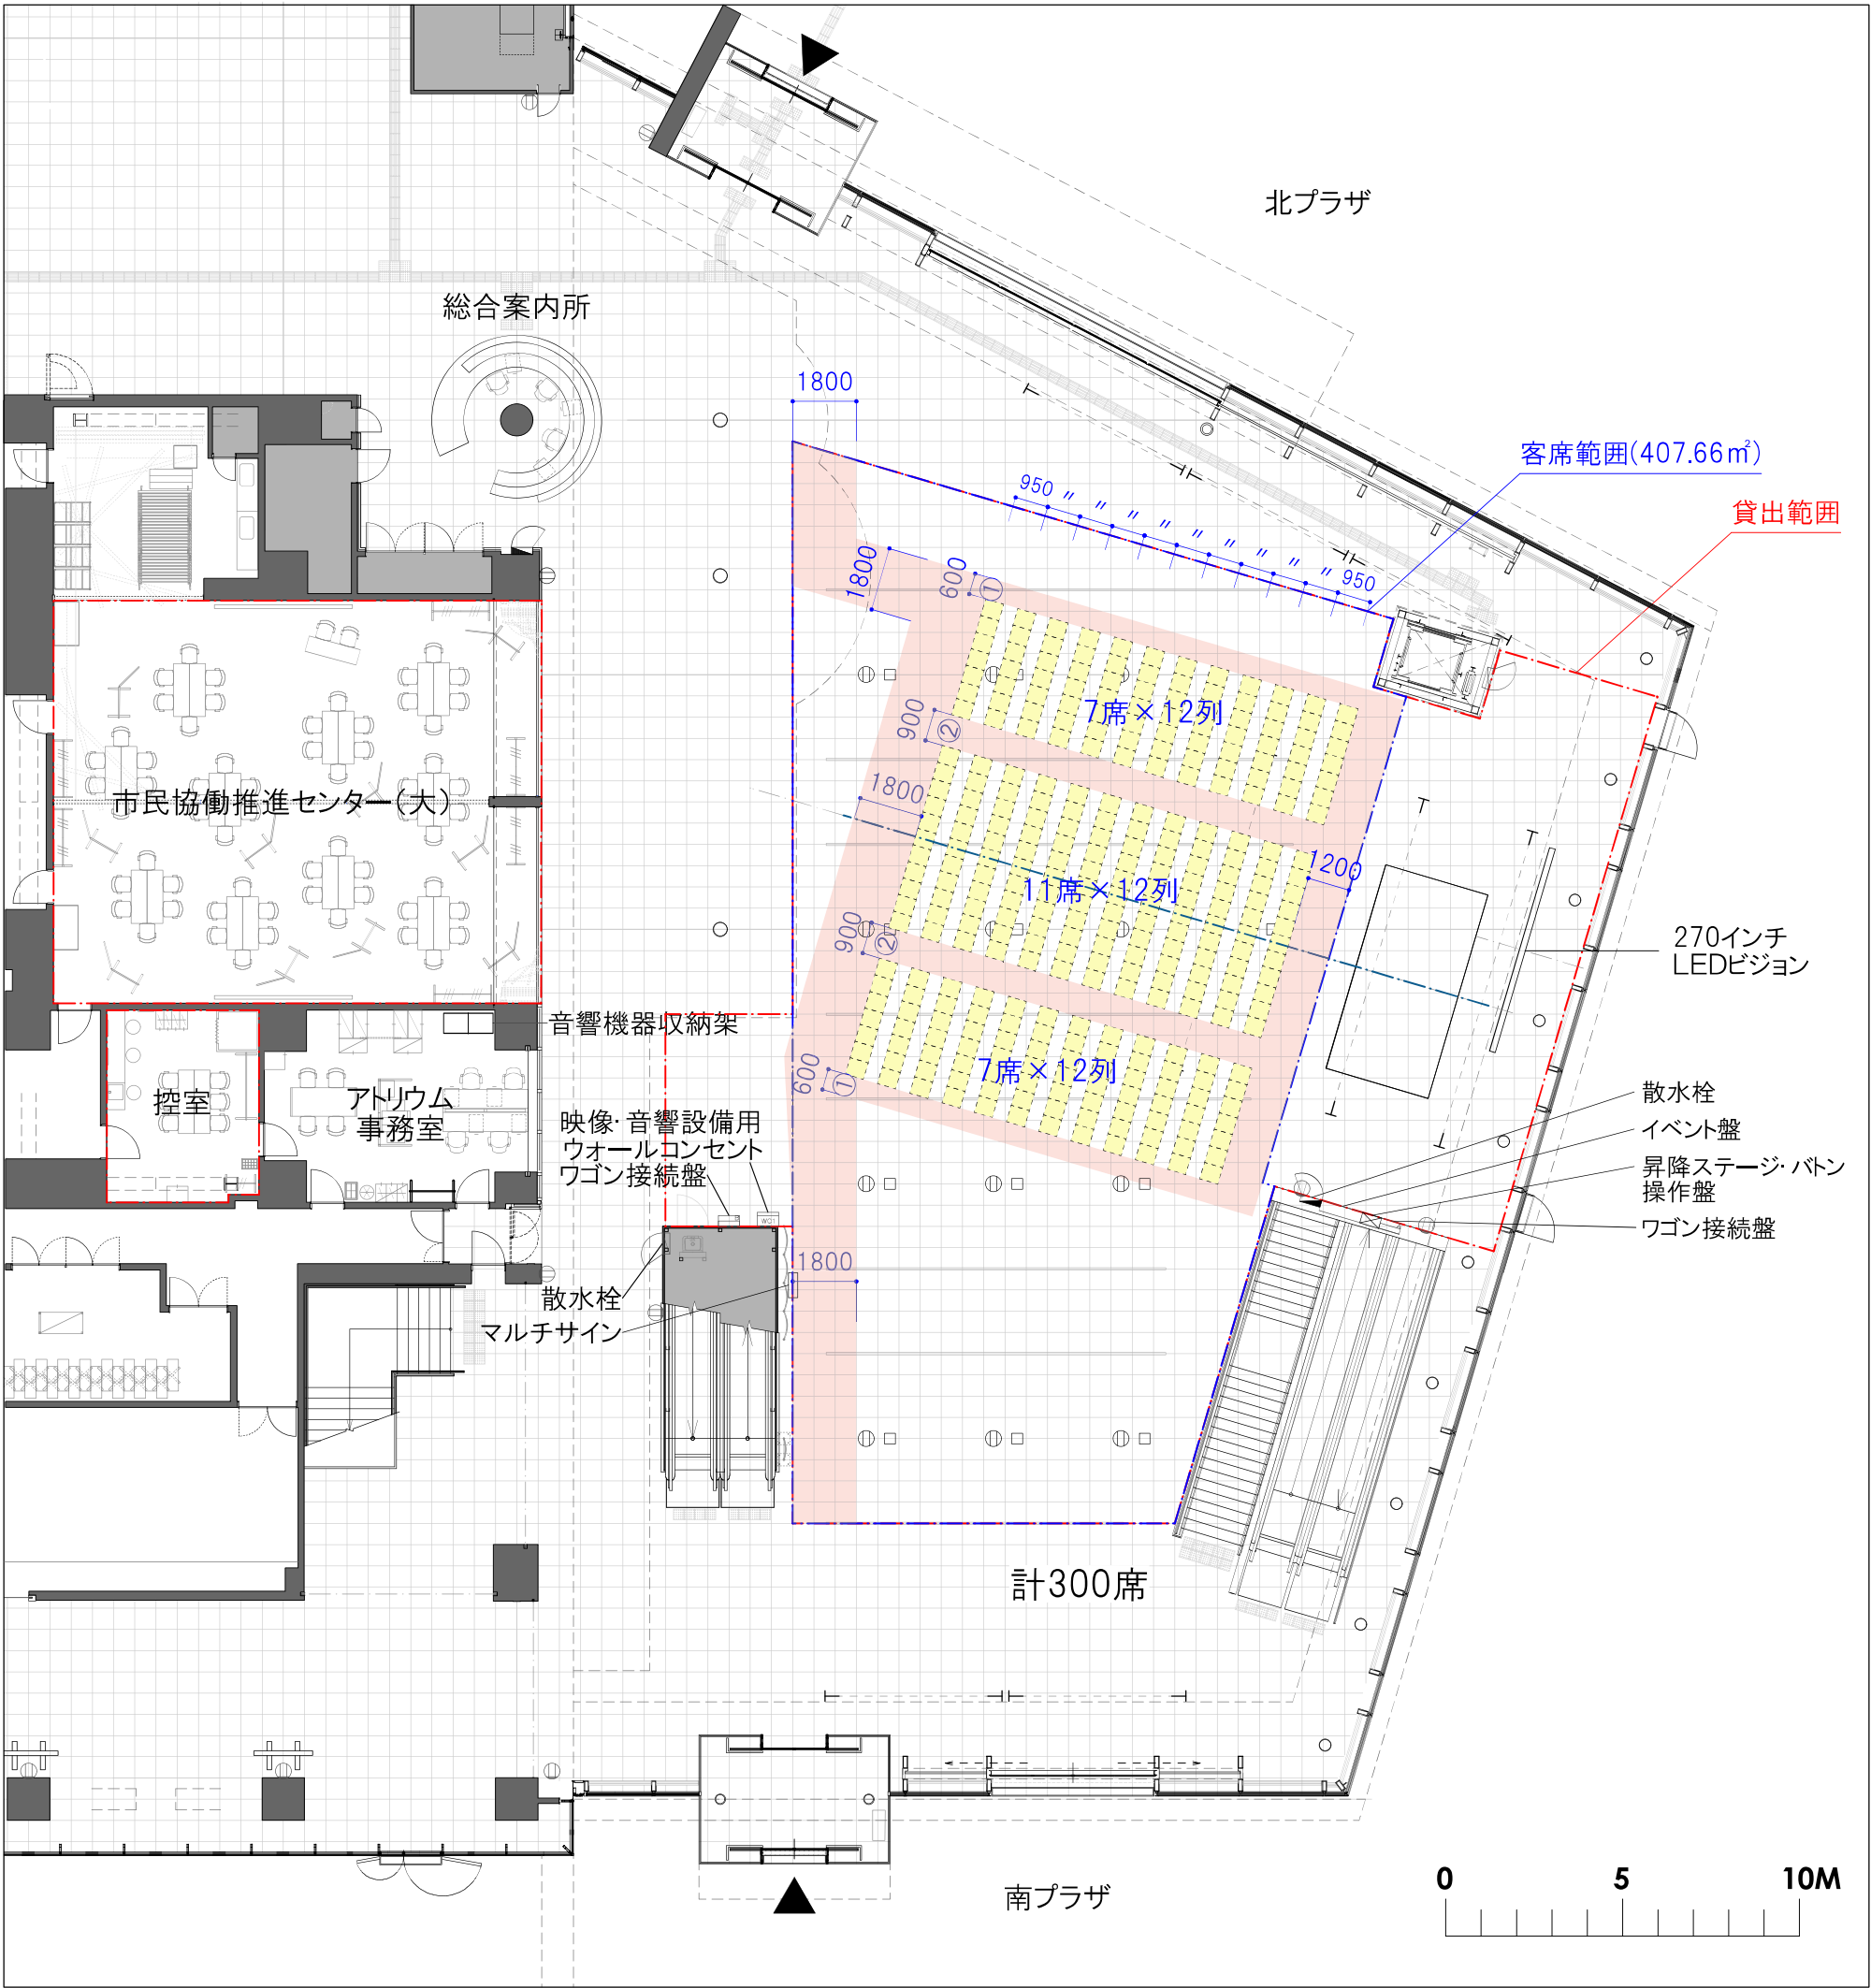

コンセント類凡例

	ウォールコンセント:125V 15A×2口
	フロアコンセント:125V 15A×2口
	映像・音響設備用ウォールコンセント :15A×2口、30A×1口

昇降ボタン・昇降ステージ仕様

No.	名称	動作	寸法		ストローク (mm)	速度 (m/min)	許容積載質量(kg)	
			長さ(mm)	径(φmm)			固定積載質量	積載質量
1	照明ボタン 1	昇降	9,300	48.6	19,000	10		375
2 3	照明ボタン 2, 3	昇降	9,300	48.6	18,500	10	375	
4 5 6 7 8	美術ボタン 1,2,3,4,5	固定 H:12,500	5,000	48.6	-	-		75
9	昇降ステージ	昇降 高さ調整可※	W:6,000 D:3,000	-	1,000	0.7	運転時(50kg/㎡) 900 停止時(360kg/㎡)6,500	

※調整可能ステージ高さ:FL±0 / +300 / +600 / +900

横浜市新市庁舎低層部

アトリウム 1階平面図

S = 1/200(A3)

催事名称／

常設ステージのみ
パブリックビューイング・
式典・セレモニー用
レイアウト

DATE

／

／

図面No.