


貸出範囲周辺図 S=1/500

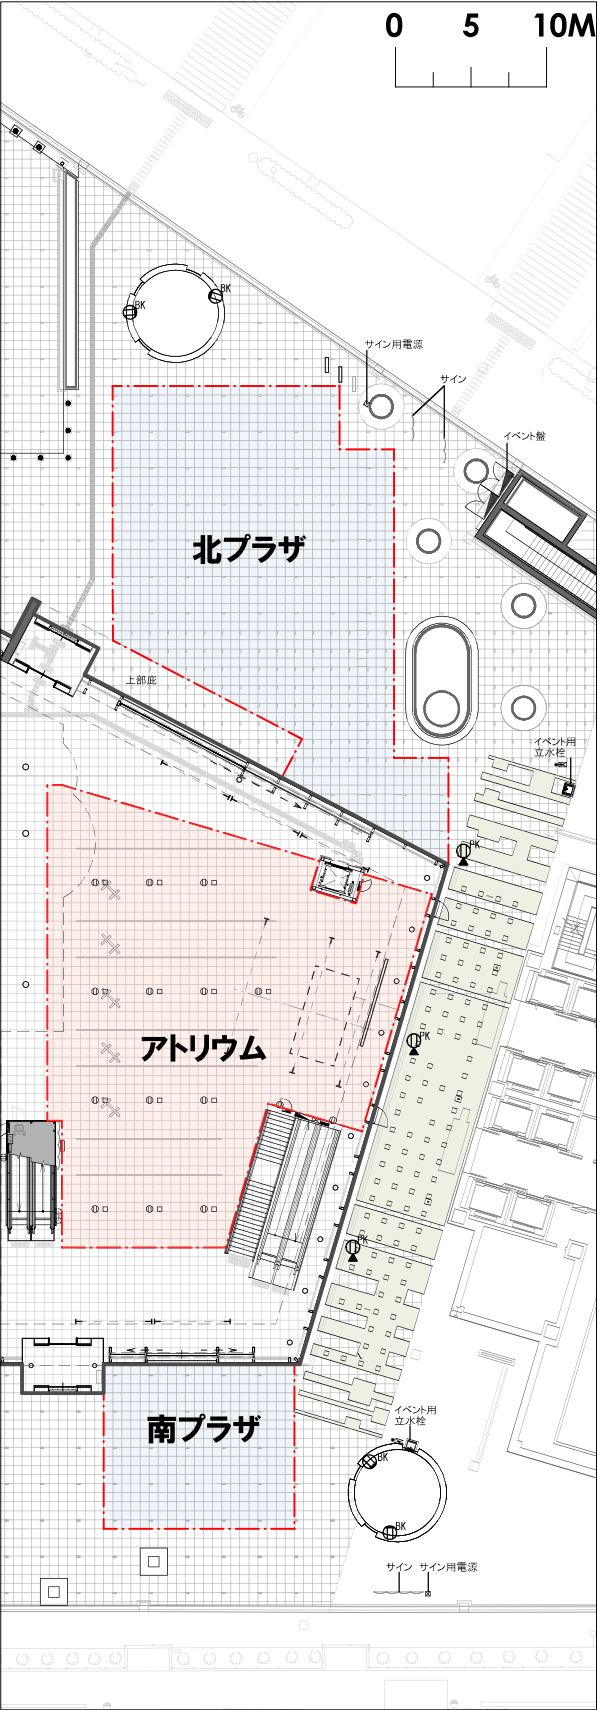

コンセント類凡例


BK	ベンチ脚取付コンセント
PK	コンセントポール

貸出範囲


北プラザ	約431.9㎡
南プラザ	約137.1㎡

貸出範囲 S=1/200

北プラザ

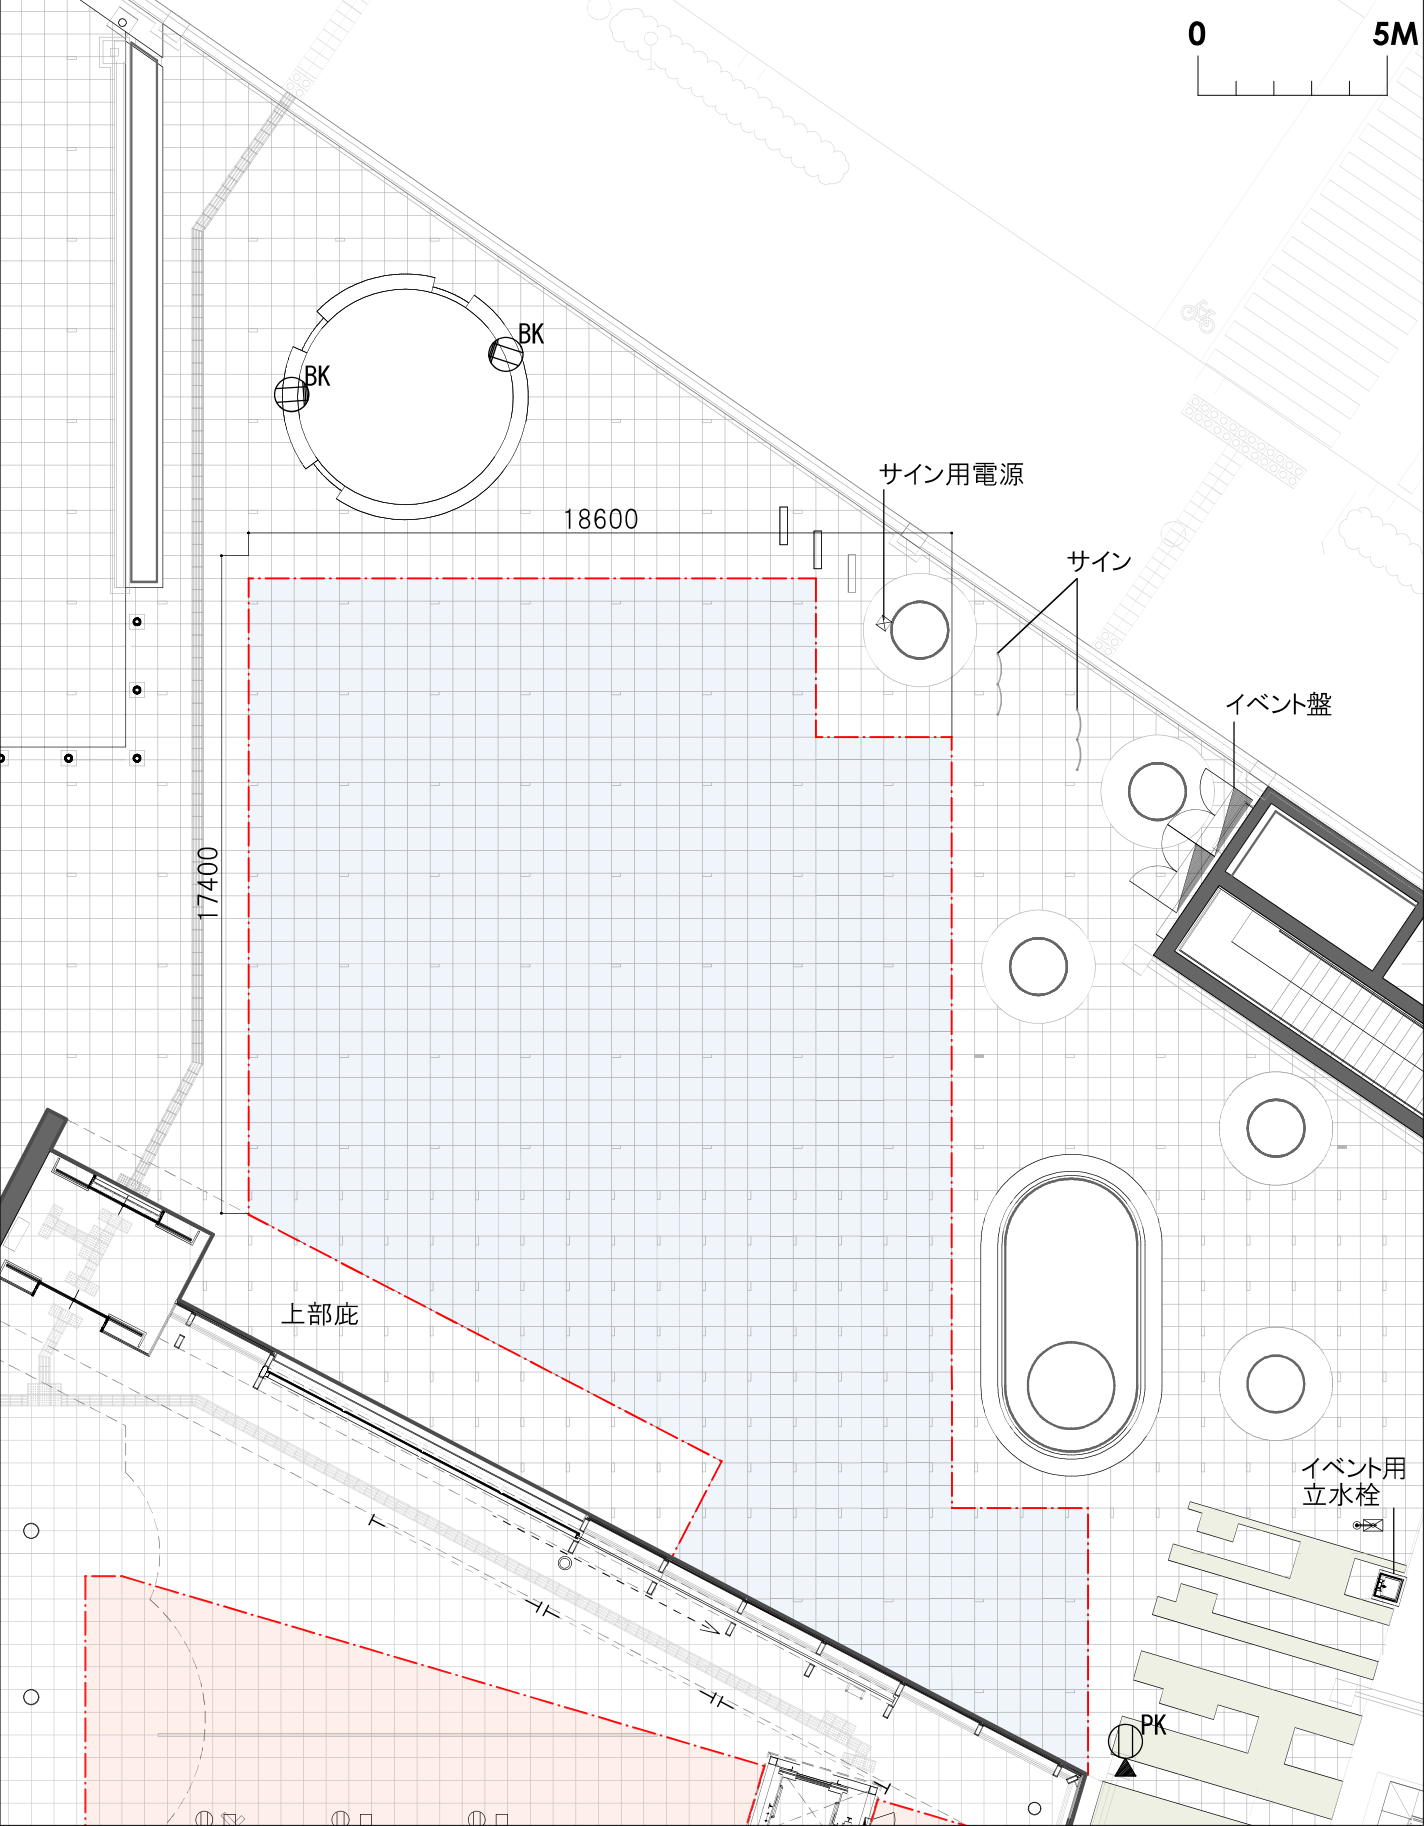

南プラザ

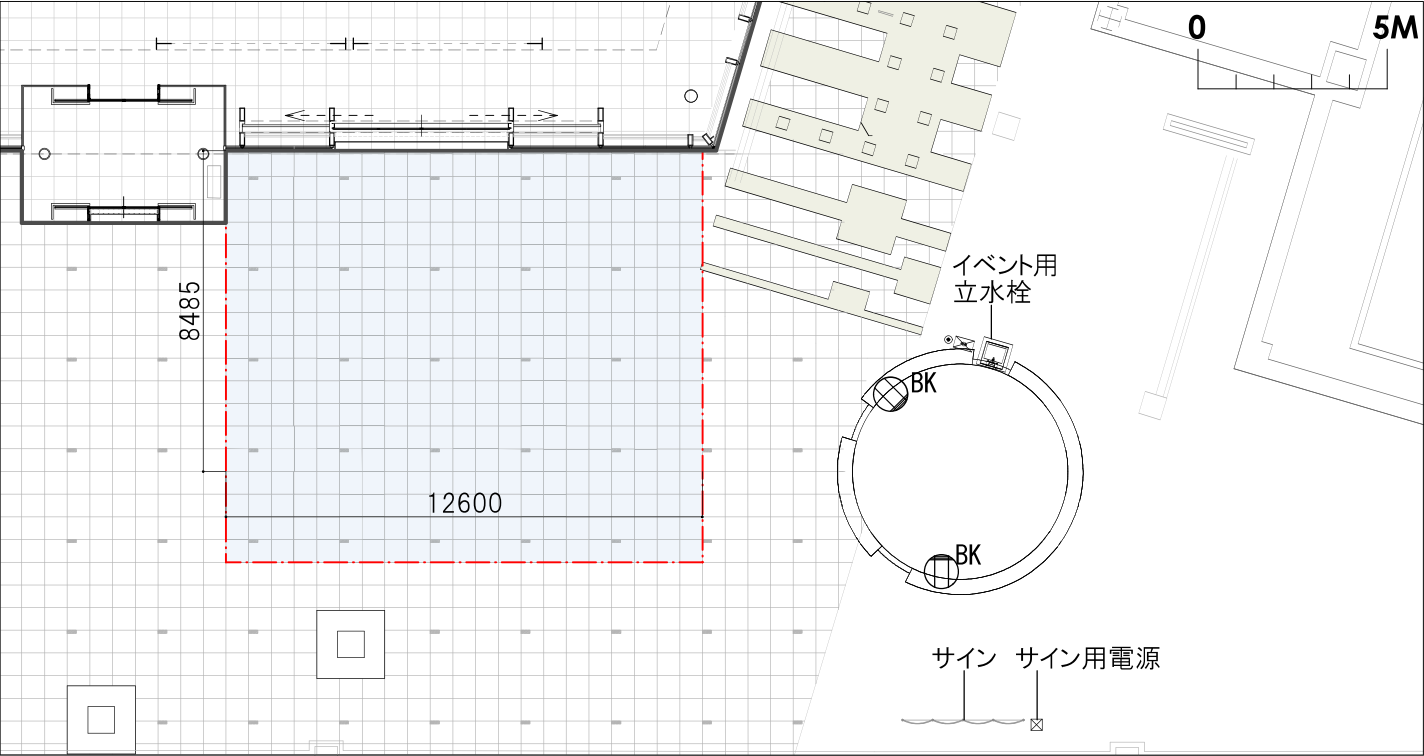

横浜市新市庁舎低層部

北プラザ、南プラザ

S = 1/500, 1/200(A3)

催事名称／

DATE / /

図面No.